Lotissement "LES PAMPRES"


25 Lots

PLAN MASSE

Echelle : 1/500

LEGENDE

N.B. Les surfaces exactes des lots seront données après bornage

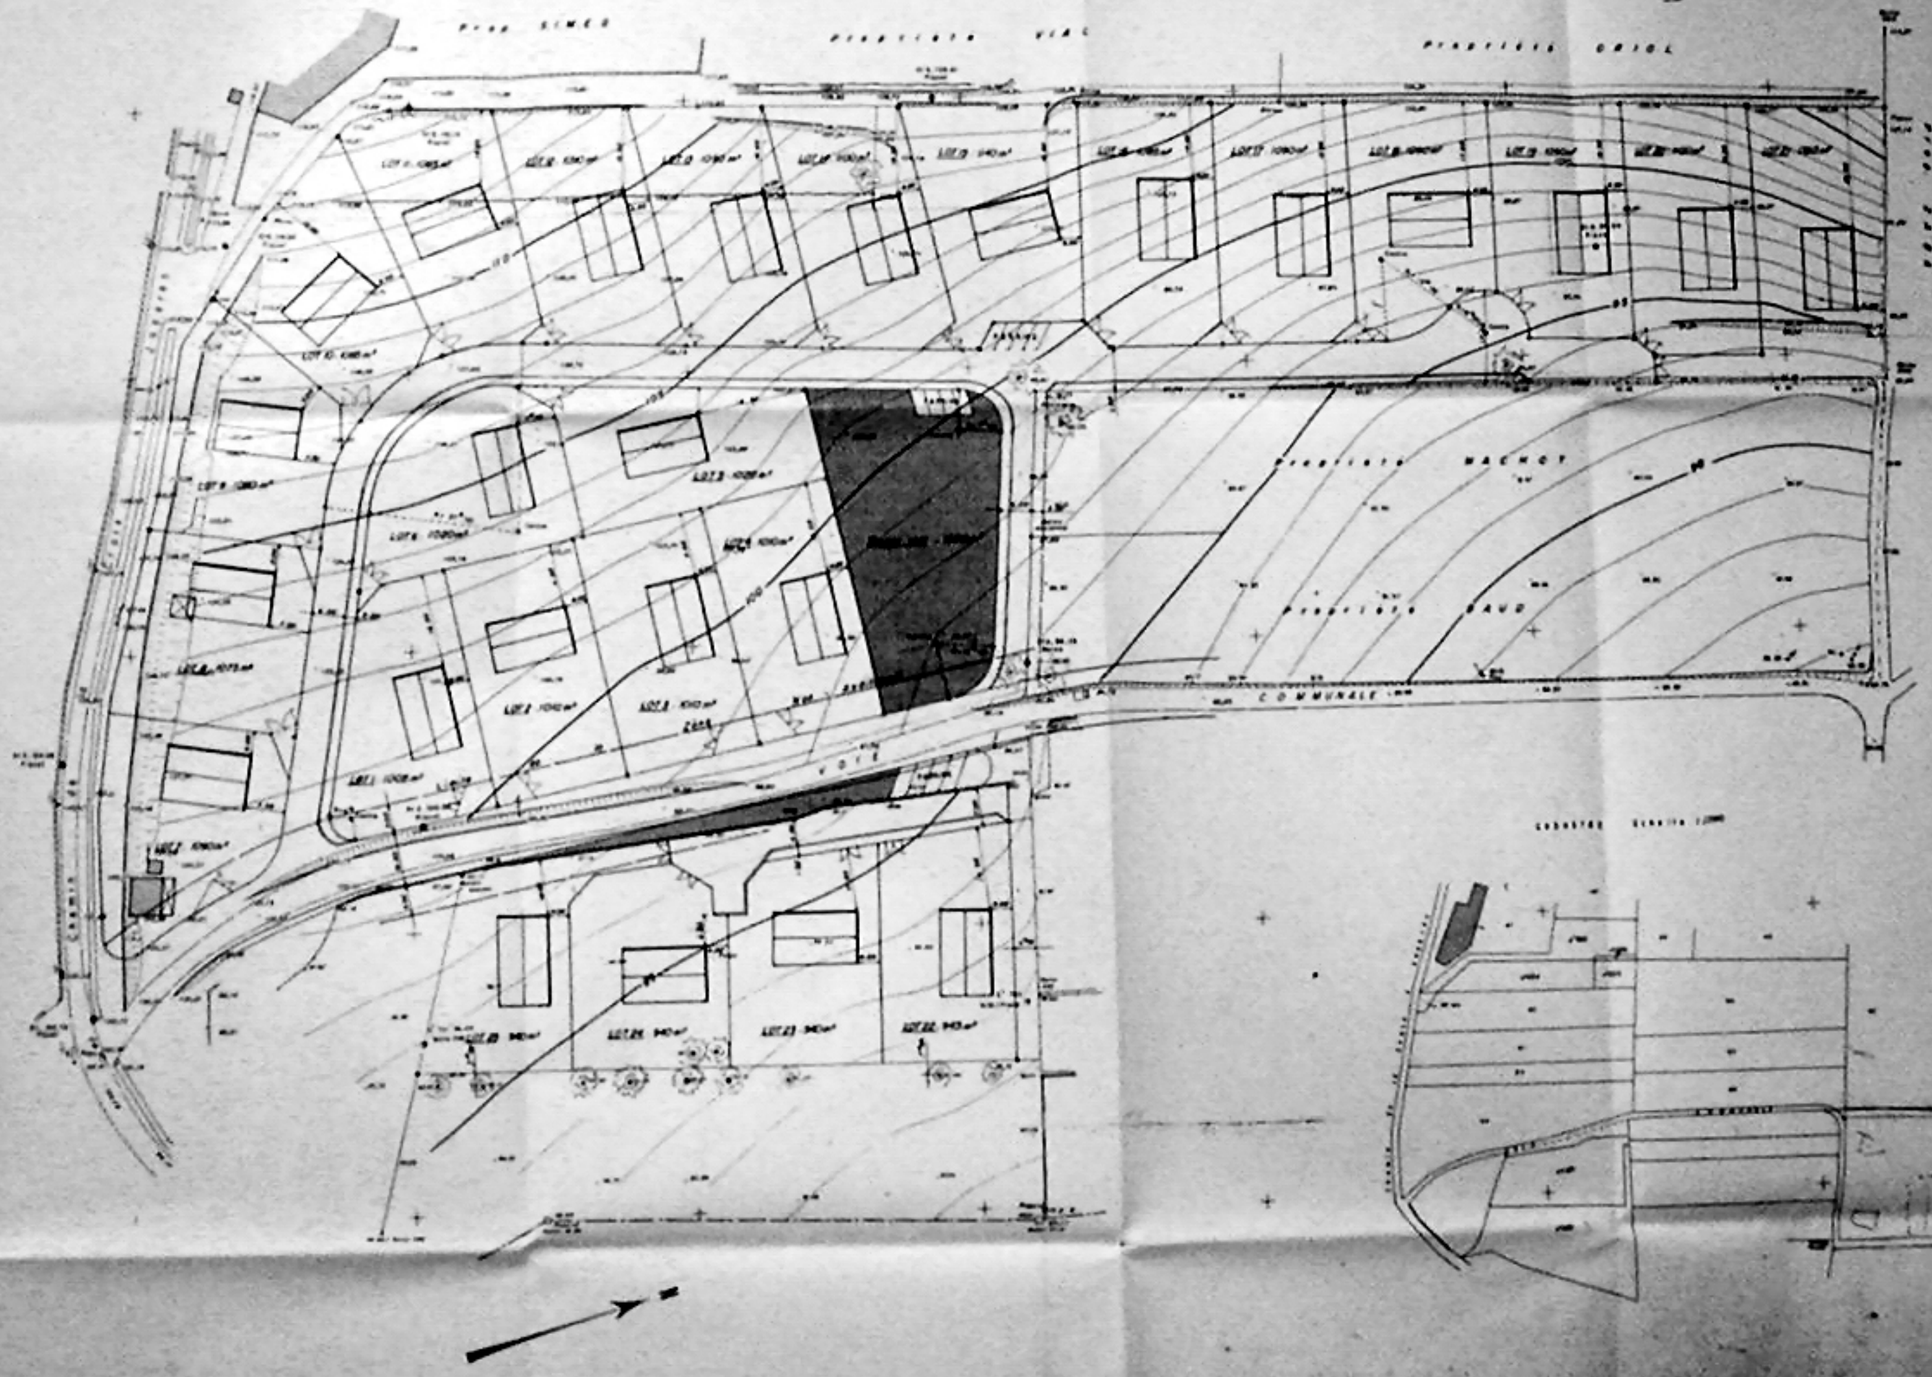

COMMUNE DE CLAIX 6115 l

Section AV – Duatière

Lotissement "LES PAMPRES"

2ème Tranche


5 Lots

C NOEL

PLAN MASSE et DES TRAVAUX

CHAMBRE DES GEOMETRES-EXPERTS
Daniel TOUSSAINT
DOMÈNE (Isère)
N° d'inscription 2360

16 SEP. 1976

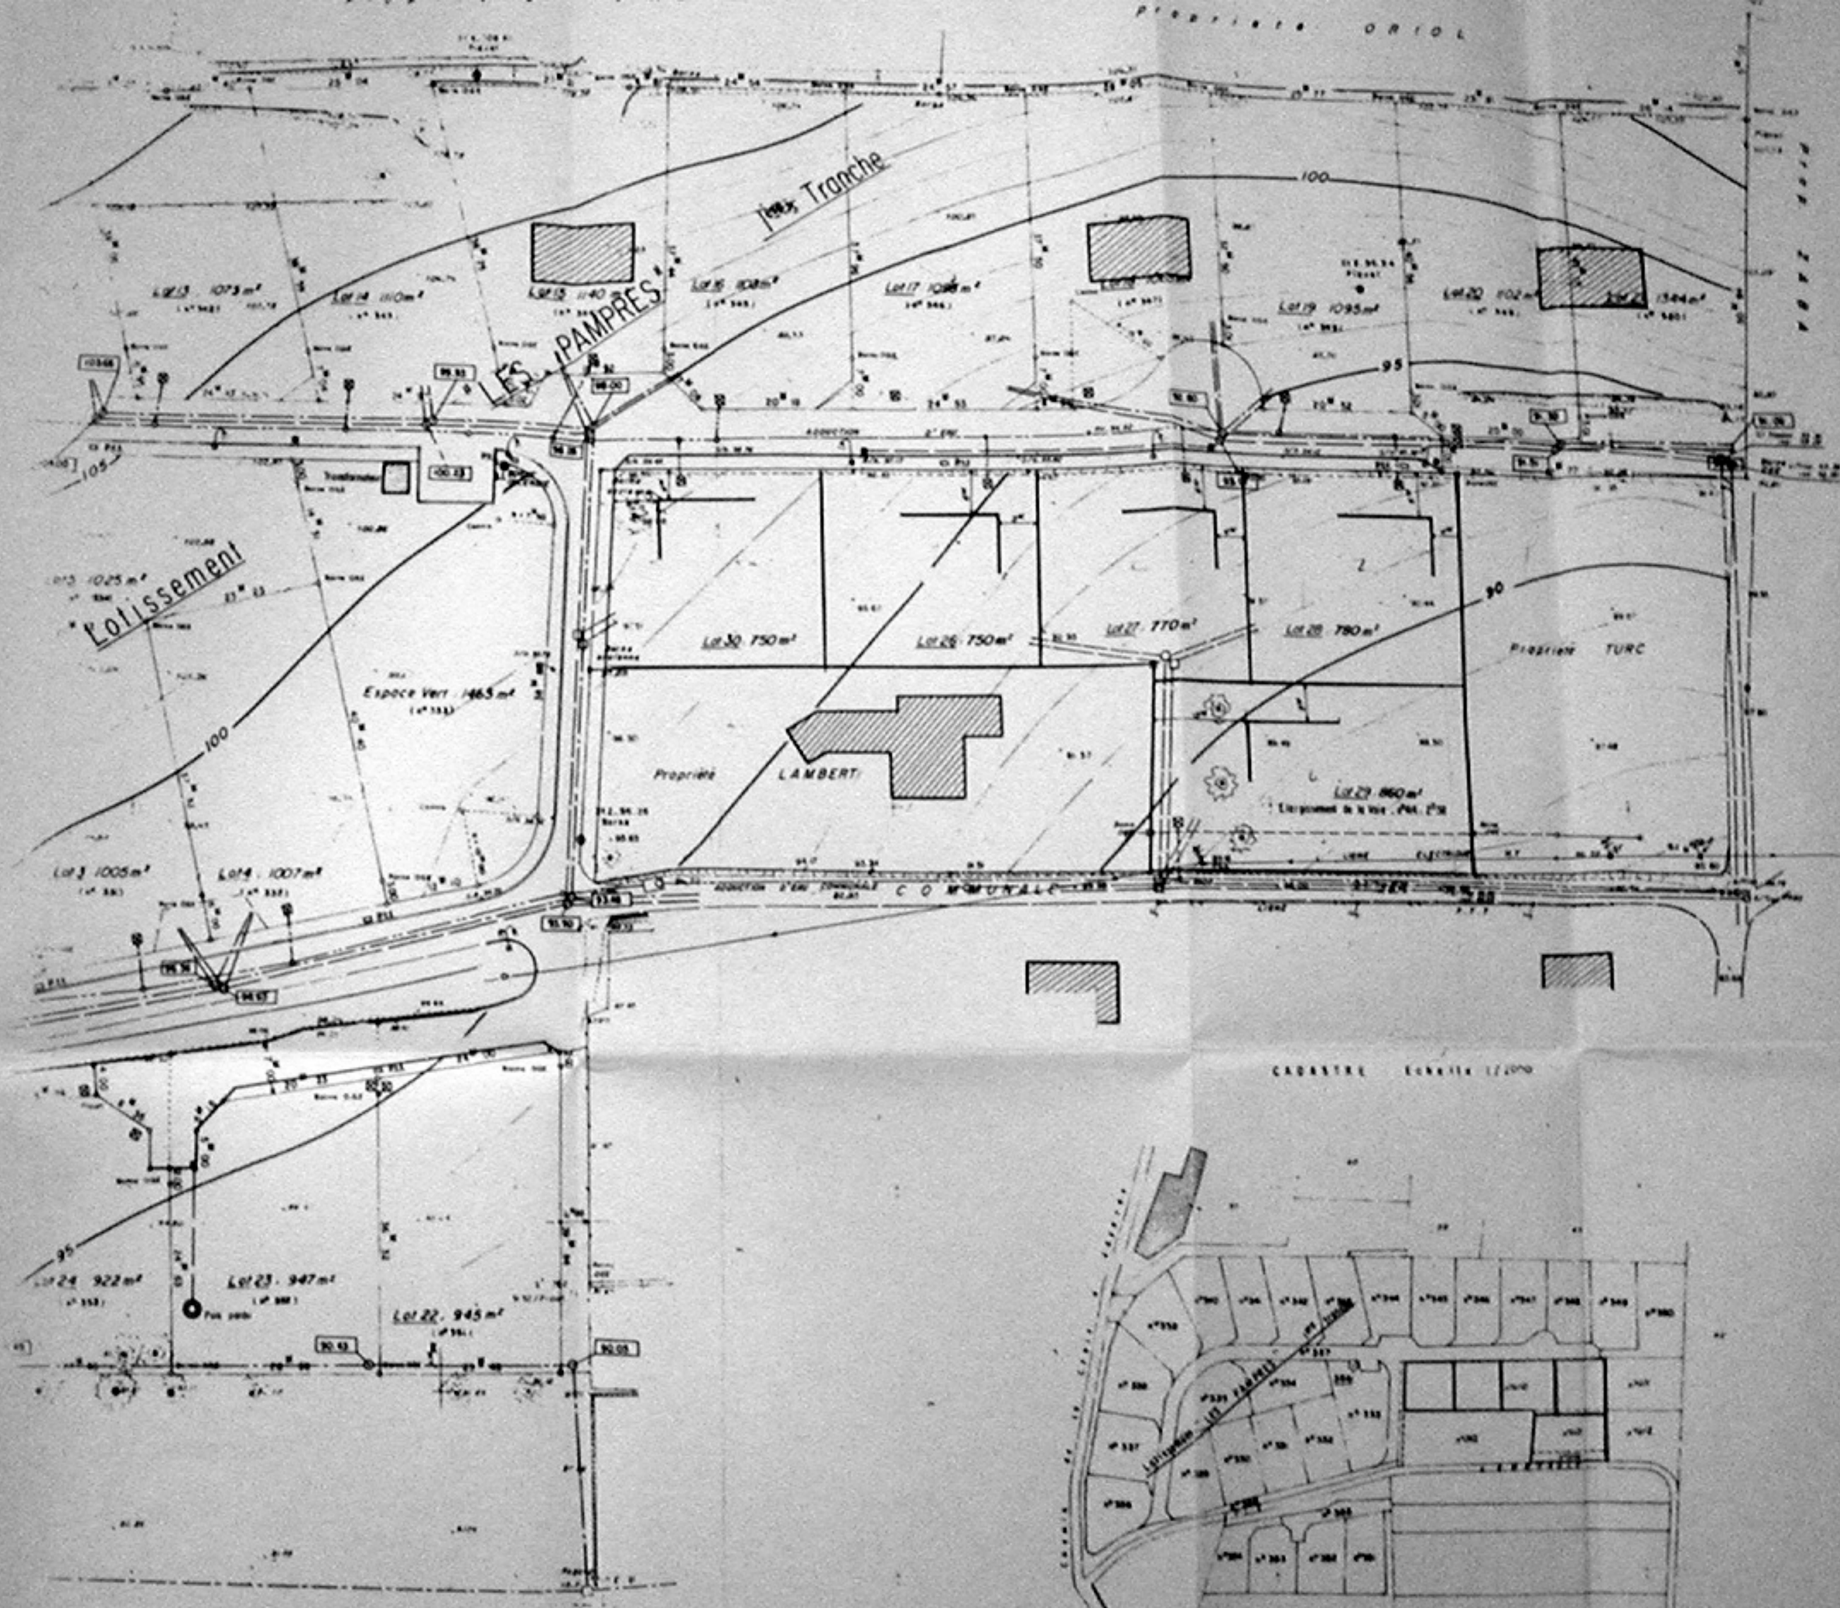

Echelle : 1/500

LEGENDE

Collecteur d'Eaux E.U

Collecteur d'Eaux E.P

Robinet vanne et Regard compteur

NB. Les surfaces définitives des lots seront données après bornage